

掲示物①

大規模小売店舗立地法第6条第2項の規定による変更前の変更について、同法施行規則第11条第2項の規定に基づき、掲示します。

令和7年6月30日

1 大規模小売店舗の名称及び所在地

名 称 カワチ薬品藤岡店
所 在 地 群馬県藤岡市中字沖 924 番 1、外 25 筆

2 設置者の名称及び所在地

氏名又は名称 株式会社カワチ薬品	氏名又は名称 トヨタカローラ高崎株式会社	氏名又は名称 株式会社ワークマン
法人代表者氏名 代表取締役 河内 伸二	法人代表者氏名 代表取締役 滝澤 秀行	法人代表者氏名 代表取締役 小濱 英之
住 所 栃木県小山市大字卒島 1293 番地	住 所 群馬県高崎市昭和町 41 番地	住 所 群馬県伊勢崎市柴町 1732 番地

3 変更に係る事項

(1) 大規模小売店舗の施設の配置に関する事項

① 荷さばき施設の位置及び面積

No.	変更前		変更後	
	位置	面積	位置	面積
荷さばき施設①	既存建物南側	66.5 m ²	DgS 棟南側	66.5 m ²
荷さばき施設②	既存建物南側、 搬入車待機場所	72.0 m ²	DgS 棟南側、 搬入車待機場所	72.0 m ²
荷さばき施設③	新設建物北側	15.0 m ²	Mob 棟北側	15.0 m ²
荷さばき施設④	—	—	新設棟北側	24.0 m ²
合計	153.5 m ²		177.5 m ²	

② 廃棄物等の保管施設の位置及び容量

No.	変更前		変更後	
	位置	容量	位置	容量
廃棄物保管施設①	既存建物内南側	35.0 m ³	DgS 棟内南側	35.0 m ³
廃棄物保管施設②	既存建物内南側	35.0 m ³	DgS 棟内南側	35.0 m ³
廃棄物保管施設③	既存建物内南側	53.0 m ³	DgS 棟内南側	53.0 m ³
廃棄物保管施設④	新設建物内東側	1.50 m ³	Mob 棟内東側	1.50 m ³
廃棄物保管施設⑤	—	—	新設棟内北側	3.645 m ³
合計	124.5 m ³		128.2 m ³	

4 変更を予定する年月日

令和8年2月27日(予定)

5 変更をしようとする理由

駐車場内に物販店舗を出店するため

6 問合せ先

名 称 : 株式会社エスパシオコンサルタント
担当者所属部署 : 環境企画部環境企画課
担当者氏名 : 馬場 美里
電話番号 : 03-6222-2209
FAX 番号 : 03-6222-2207

(2) 大規模小売店舗の施設の運営に関する事項

① 大規模小売店舗において小売業を行う者の開店時刻及び閉店時刻

小売業者	変更前	変更後
株式会社カワチ薬品	午前9時00分～午後9時00分	午前9時00分～午後9時00分
トヨタカローラ高崎株式会社		
未定	—	午前7時00分～午後8時00分

② 来客が駐車場を利用することができる時間帯


位置	変更前	変更後
客用駐車場	午前9時00分～午後9時30分	午前6時30分～午後9時30分

③ 荷さばき施設において荷さばきを行うことのできる時間帯

No.	変更前		変更後	
	位置	時間帯	位置	時間帯
荷さばき施設①	既存建物南側	午前8時00分～ 午後9時30分	DgS 棟南側	午前6時00分～ 午後9時00分
荷さばき施設②	既存建物南側、 搬入車待機場所		DgS 棟南側、 搬入車待機場所	
荷さばき施設③	新設建物北側	午前9時00分～ 午後9時00分	Mob 棟北側	
荷さばき施設④	—	—	新設棟北側	

掲示期間:令和7年7月10日～令和7年10月30日

建物配置図及び1階平面図（変更前）

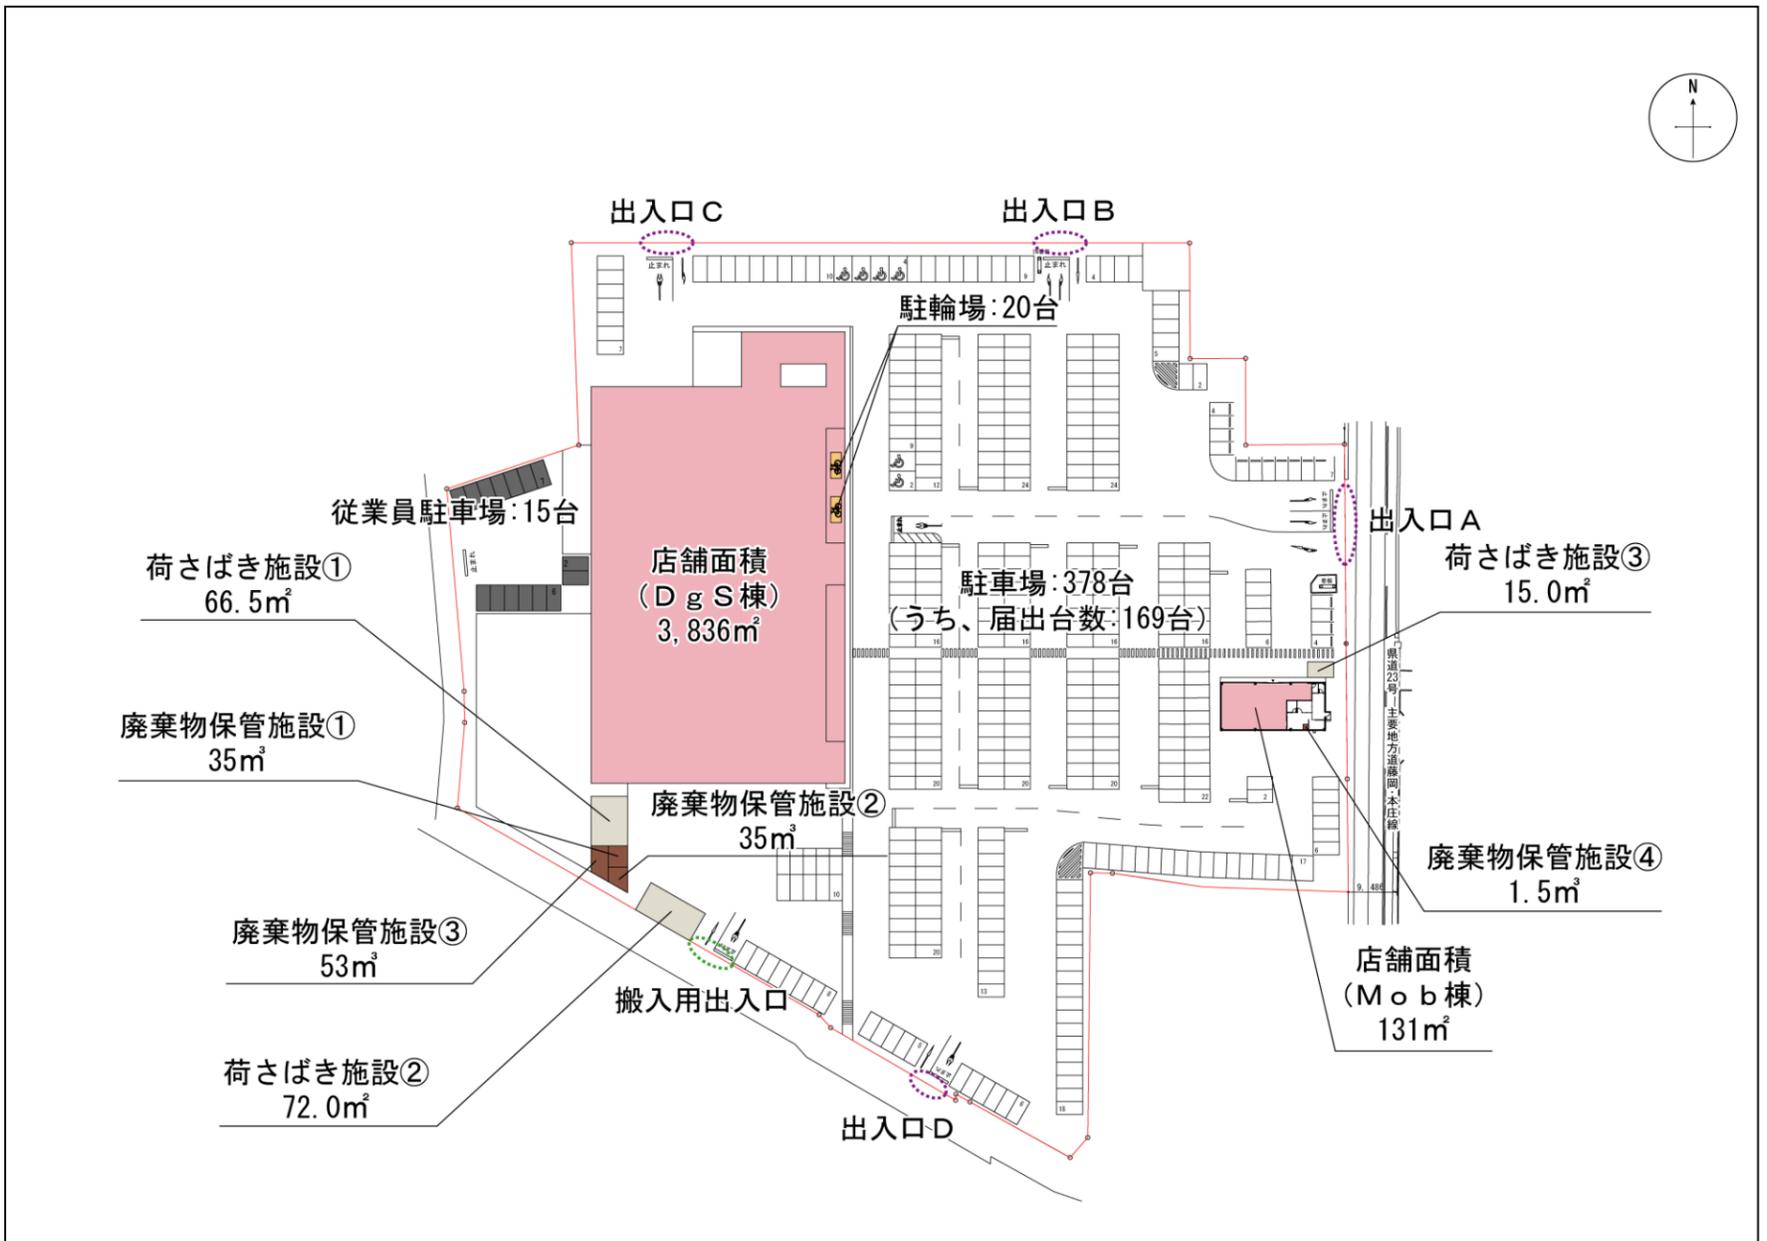

建物配置図及び1階平面図（変更後）

